



Pfarrzentrum und Kindertagesstätte St. Gertrudis

Katholische Kirchengemeinde St. Christophorus Krefeld

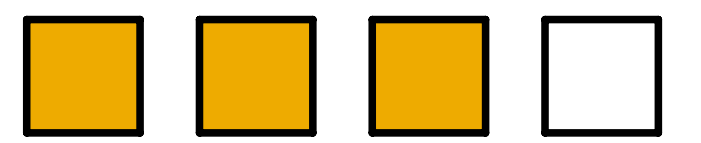


Grundriss Obergeschoss

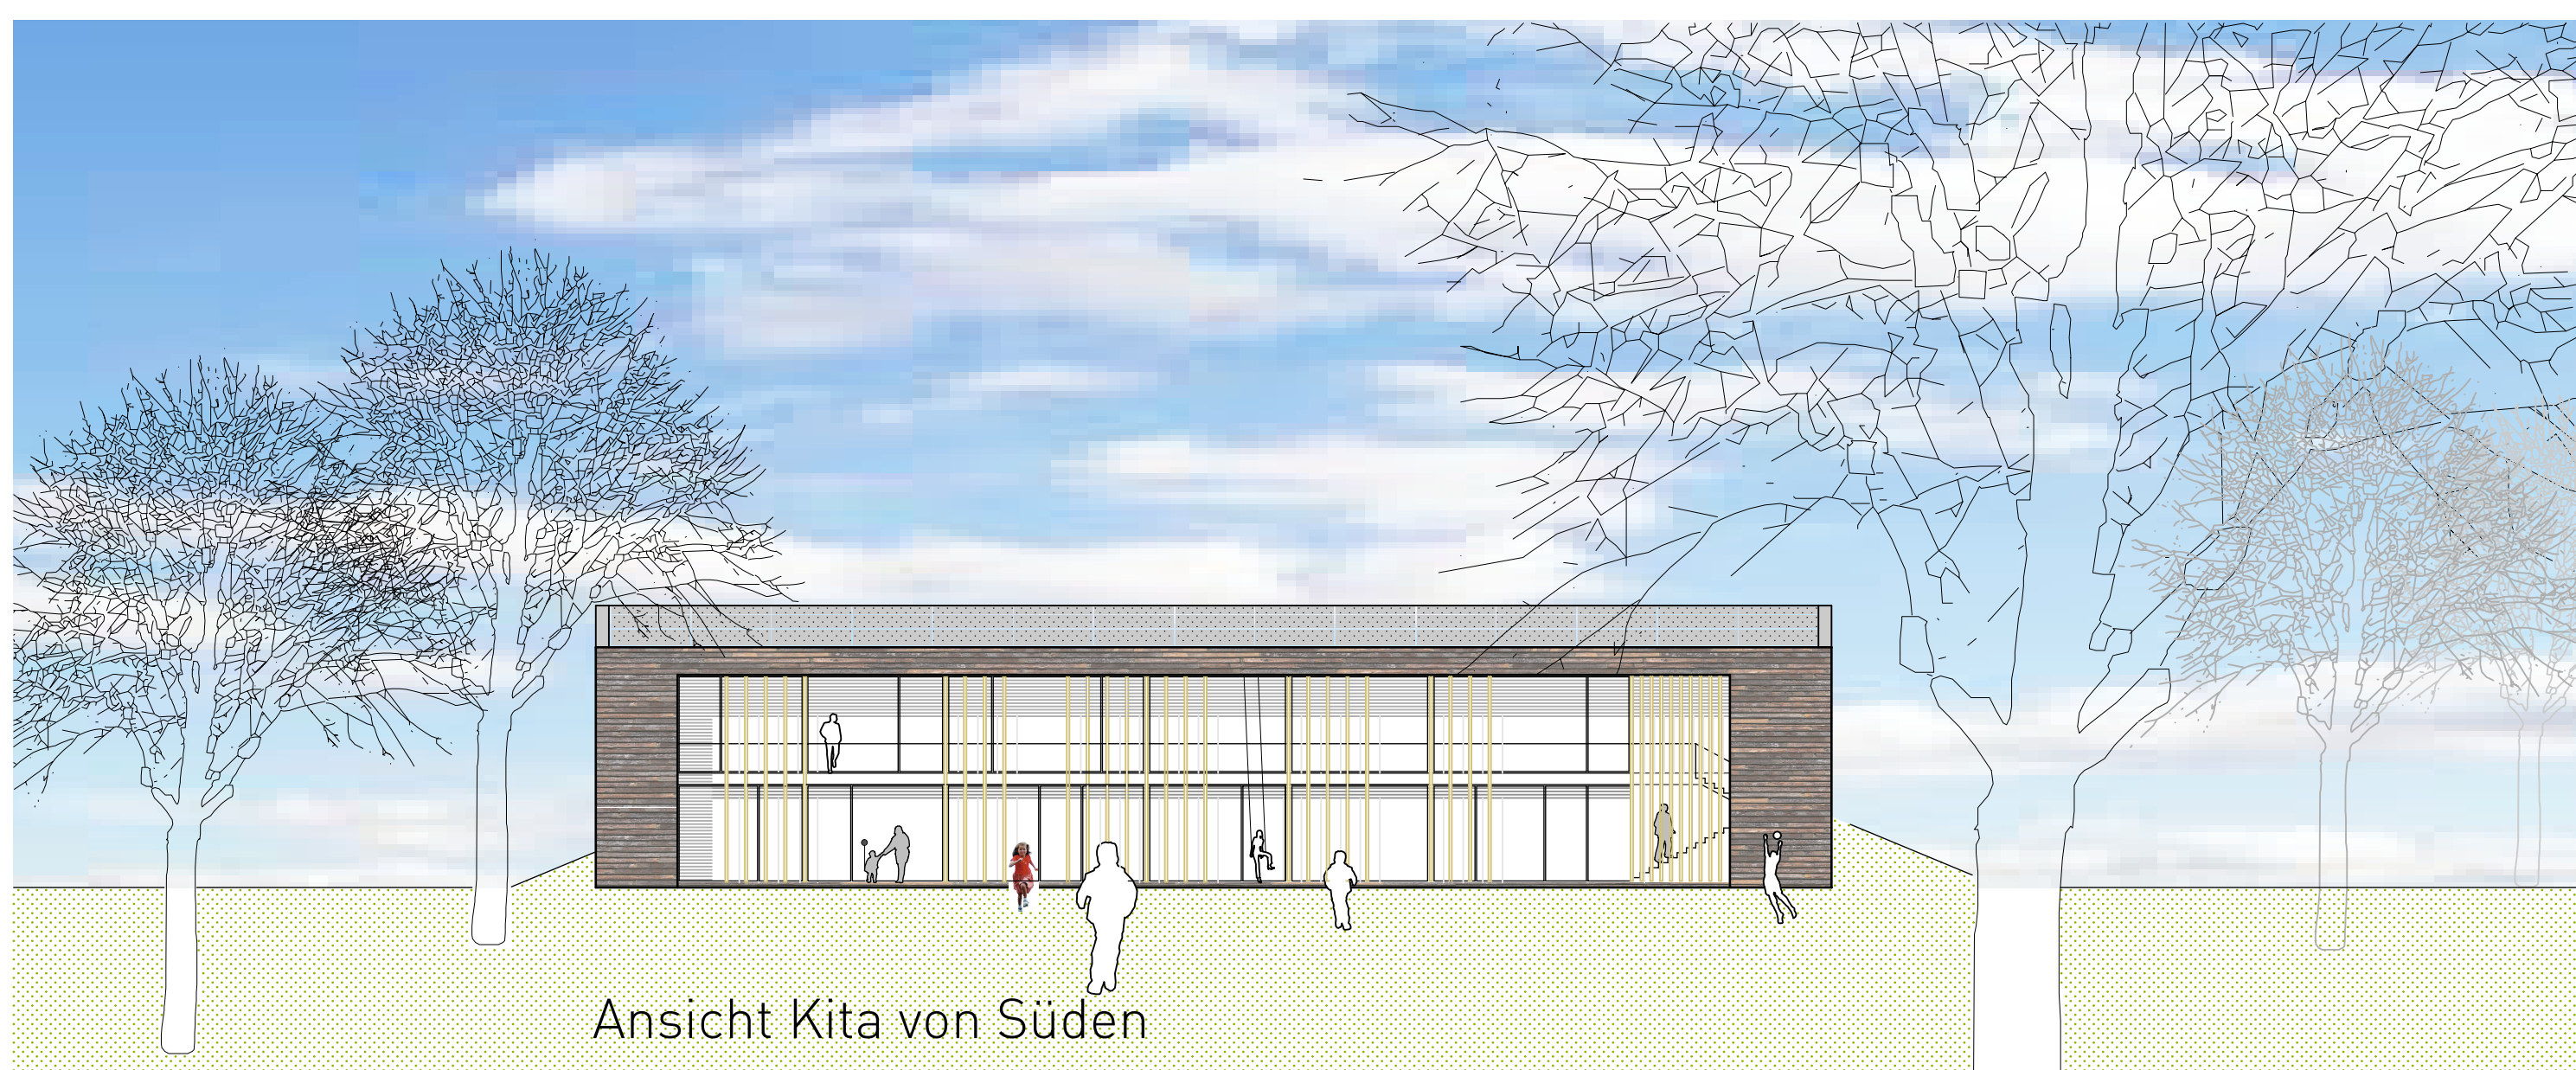

Ansicht Kita von Süden



Skizze Spielterrasse

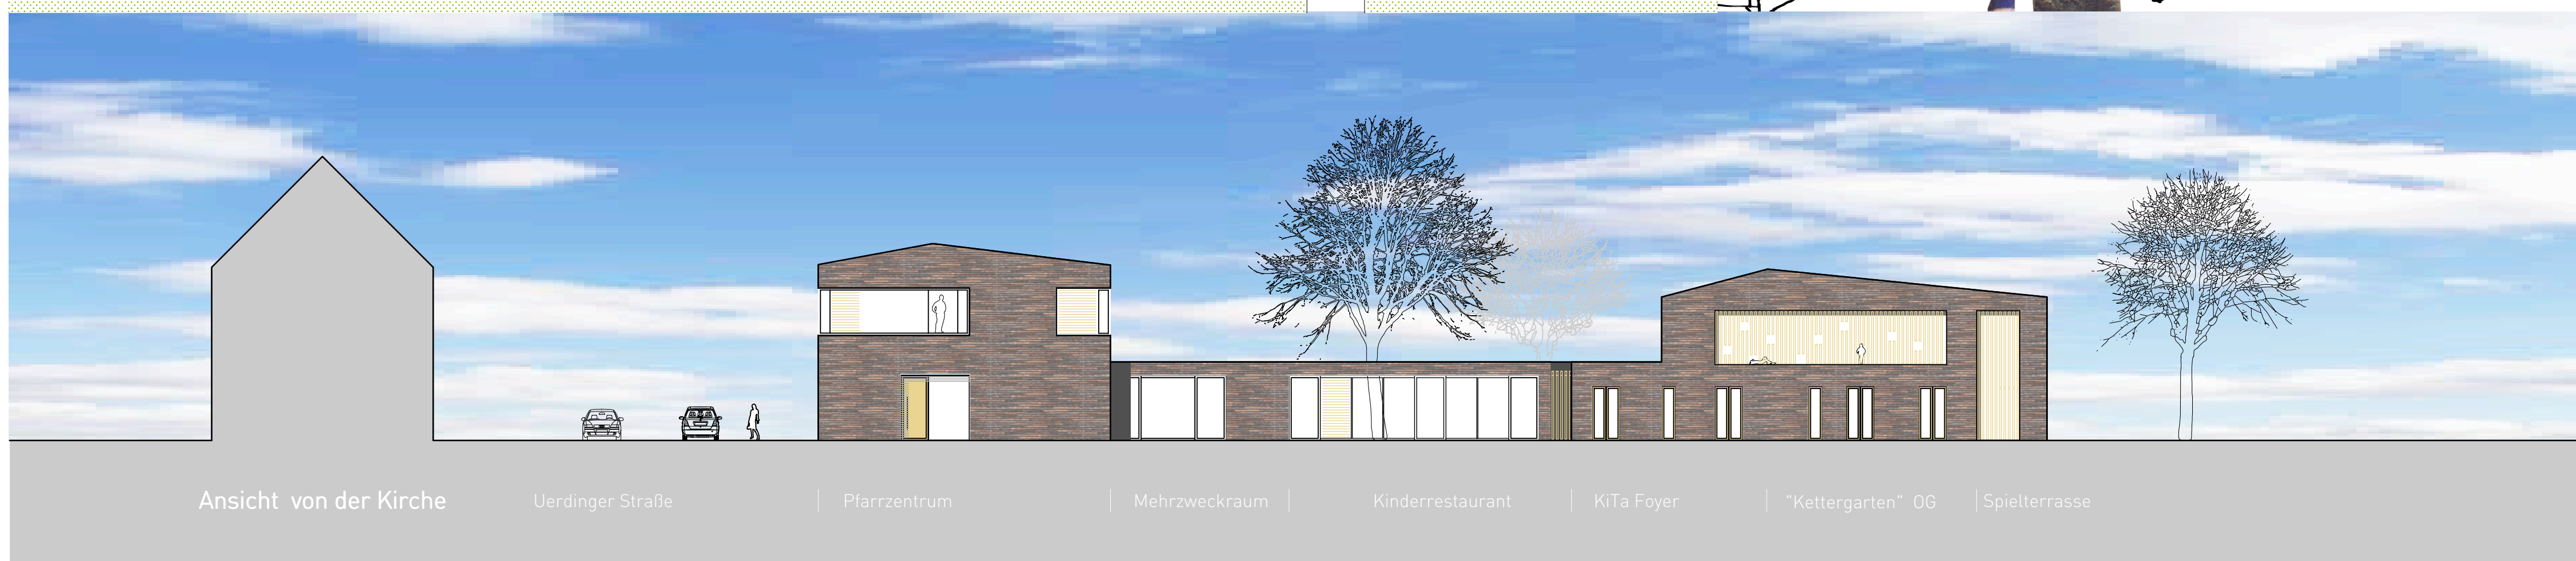

Ansicht von der Kirche

Uerdinger Straße

Pfarrzentrum

Mehrzweckraum

Kinderrestaurant

KiTa Foyer

"Klettergarten" OG

Spielterrasse