





Perspektive Dionysiusplatz



Grundriss Erdgeschoss M.1:200

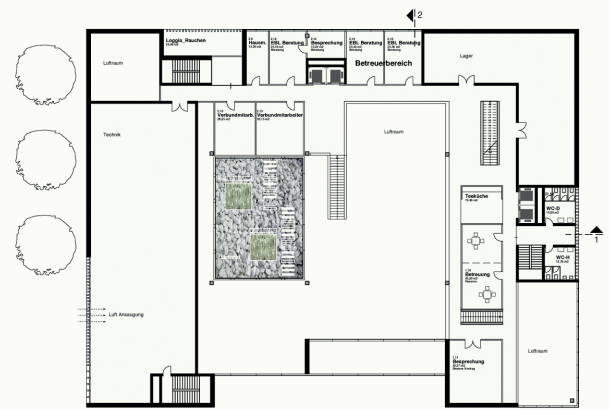

Grundriss Zwischengeschoss | 1 OG M.1:200

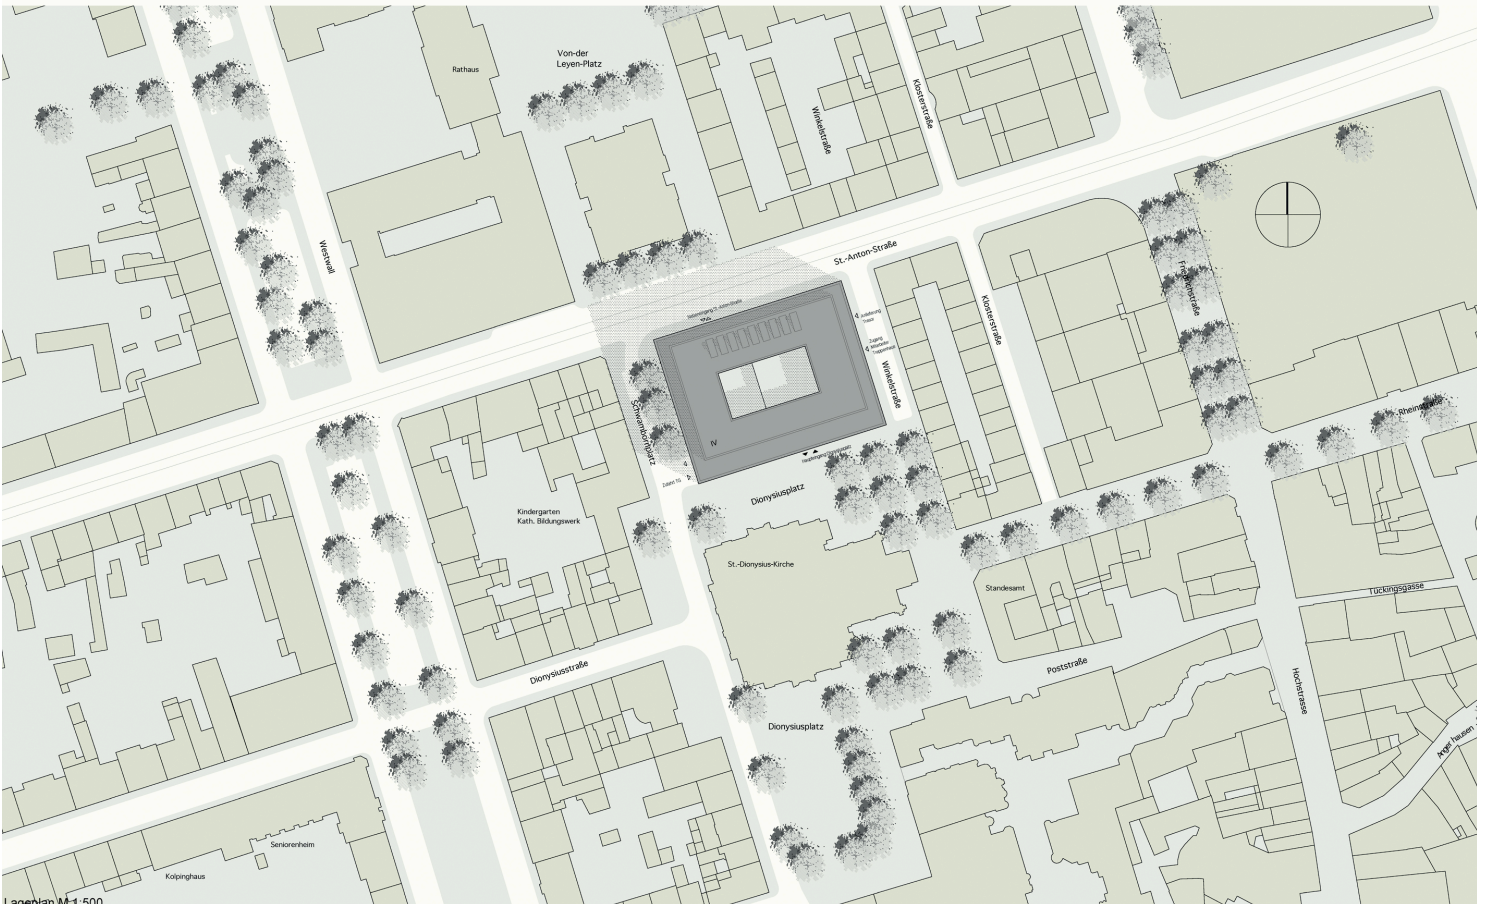

Lageplan M.1:500